


[illegible][illegible][illegible]

| VERSCHIEDENE                                                                  | DARSTELLUNGEN  | NACHWEISEN                                                                                | PLANE UND ZAHLEN                                                                                                  |
|-------------------------------------------------------------------------------|----------------|-------------------------------------------------------------------------------------------|---|
| Konturplan<br>Dauerkarte                                                      |                |                                                                                           |   |
| In einem gegebenen Gelände werden<br>das natürliche und künstliche<br>Gelände | Seitenbild<br> | Flächenplan<br>Nach dem 50:50° Neigung<br>Nach dem 10:1° Neigung<br>Nach dem 1:1° Neigung | Grundriss mit Höhen, Maßstab<br>1:1<br>Grundriss mit Höhen, Maßstab<br>1:1<br>Grundriss mit Höhen, Maßstab<br>1:1 |
| geplanter Plan<br>                                                            | Teilbild<br>   | Seitenbild<br>Gegeben mit Flächenplan<br>nicht bestimmt nachweisen                        | Grundriss mit Höhen, Maßstab<br>1:1<br>Grundriss mit Höhen, Maßstab<br>1:1<br>Grundriss mit Höhen, Maßstab<br>1:1 |
| Die Planung wurde den Plänen der<br>Städte und Gemeinden einmünden.           | Stadtbild<br>  | Stadtbild<br>                                                                             | Grundriss mit Höhen, Maßstab<br>1:1<br>Grundriss mit Höhen, Maßstab<br>1:1<br>Grundriss mit Höhen, Maßstab<br>1:1 |

[illegible]

Bund der Öffentlich bestellten Vermessungsingenieure


**Dipl.-Ing R. Ehrenstein**  
 Öffentlich bestellter Vermessungsingenieur  
 Hauptstraße 14 59521 Brühl  
 Tel.: 02322/66432-0 FAX: 02322/66432-10  
**Amtlicher Lageplan**  
 Maßstab: 1: 500  
**STADT VEREINIGUNG**

|   |  |  |
|---|--|--|
| Baugenehmigungsbehörde: <b>STADT WESSELING</b><br>Gesch. B. Nr.: <b>09608300</b>                            |  |  |
| Bauverfahren:<br>Bauherr: <b>EISENBAHNREPARATURWERK<br/>BRÜHL GMBH</b><br>Genehmigt: <b>STADT WESSELING</b> |  |  |
| Bauzeit:   |  |  |
| Baukosten:                                                                                                  |  |  |

| Gemarkung: BERZDORF |                     |                          | Flur: 1                   |  | Blatt:                  |  |
|---------------------|---------------------|--------------------------|---------------------------|--|-------------------------|--|
| Flurstück           | Fläche<br>ha, m, cm | Grundeigentum<br>(Blatt) | Eigentümer<br>(Flurstück) |  | Besitzer<br>(Flurstück) |  |
| 313                 | 118,90              | 426                      | WAGGONWEIER BRDHL GmbH    |  |                         |  |
| 312                 | 377                 | 426                      | WAGGONWEIER BRDHL GmbH    |  |                         |  |
| 288                 | 1210                | 426                      | WAGGONWEIER BRDHL GmbH    |  |                         |  |
| 616/6               | 2152                | 426                      | WAGGONWEIER BRDHL GmbH    |  |                         |  |

[illegible][illegible]

|                  |                                                                                                |                                                            |  |  |  |   |
|------------------|------------------------------------------------------------------------------------------------|------------------------------------------------------------|--|--|--|---|
| Einschließfläche |                                                                                                |                                                            |  |  |  | DIN +<br>Masse   |
| Basissorte       |                                                                                                |                                                            |  |  |  | MSB-<br>S-klasse   |
|                  | Der Inhalt des Leganten habe ich<br>Zur Kenntnis genommen. Ich<br>Verstehe mich einverstanden. | Für die Bereitstellung der Pro-<br>jektierung und Maßnahme |  |  |  | Der Leganten wurde auf Grund antistatistischer (A1)1<br>und eigener öffentlicher Aufnahme vom Oktober 2004<br>hergestellt. |
|                  | „ den                                                                                          |                                                            |  |  |  | Der Projektentwurf lagen Bauzeichnungen<br>im Maßstab 1:100 vom 2009 zugrunde.                                             |
| Beziehen         |                                                                                                | Abschließen                                                |  |  |  | Brühl, den : 06.07.2009   |

|              |                         |                                         |            |
|--------------|-------------------------|-----------------------------------------|------------|
| Grüßchen (1) | 15. August 2015 (10:00) | Dr. Peter Dietz, Fachbereich Geographie | CSiege (1) |
|--------------|-------------------------|-----------------------------------------|------------|